LEGENDA

ZONA CUCINA, LAVAGGIO, DISPENSA (1–61):

1. cucina 4 fuochi, forno, griglie e piano cottura;
2. elemento neutro armadiato;
3. cuocipasta a 2 vasche;
4. cestello;
5. friggitrice con 2 zone cottura indipendenti;
6. friggitrice ad una vasca completa di cestello;
7. tavolo lavoro a giorno dim. cm 120x70x85;
8. tavolo lavoro a giorno dim. cm 170x70x85;
9. tavolo lavoro con lavatrice;
10. tramoggia raccogli rifiuti;
11. tavolo lavoro a giorno dim. cm 140x70x85;
12. lavello a giorno a 1 vasca;
13. scaffale dim. 150x58x200;
14. lavastoviglie a carico frontale;
15. cappa centrale con elettroaspiratore cassonato dim. cm 240x200x45;
16. pentolame a gravità;
17. infusoriera a gravità;
18. abbattitore rapido di temperatura e 5 teglie;
19. armadio frigo 0kg;
20. armadio frigo 8kg;
21. tavolo lavoro piano con foro a sinistra dim. cm 170x70x90;
22. armadio cedo;
23. tavolo lavoro a giorno dim. cm 140x60x90;
24. lavamani a parete;
25. pensile;
26. pensile scolapiatti;
27. carrello di servizio;
28. celle TN con 2 vani separati dim. est. cm 420x1800x2400;

29.–60. minuteria cucina;

SALA RISTORANTE:

61.–100. accessori sala ristorante;

CAMERE:

101.–117. arredi camere;

BAR:

118.–133. arredi bar;

134.–136. RICEZIONE/DIREZIONE

137.–141. SALA COMUNE

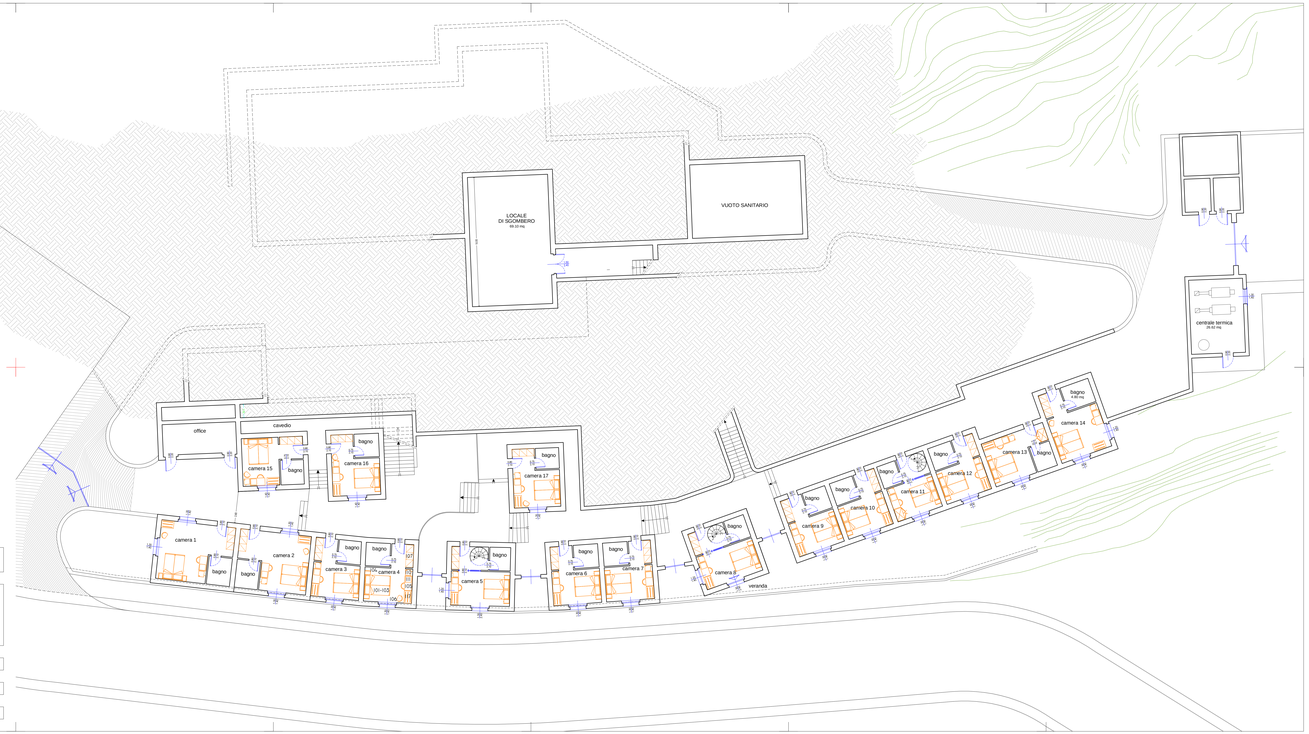

COMUNE DI ULASSAI
PROVINCIA OGLIASTRA

n. 2a

SCALA 1:100

REALIZZAZIONE DI UNA STRUTTURA RICETTIVA ALBERGHIERA IN LOCALITA "BARIGAU"

PIANTA ARREDATA PRIMO LIVELLO

PROGETTAZIONE
ING. FULVIO MAURIZIO PISU
via Roma n. 5 - LANUSEI
tel. 0782 42123 / 0782 42126
fax. 0782 40406
e-mail: fulvio.pisu@tiscali.it

DIRETTORE DEI LAVORI: ING. FULVIO M. PISU